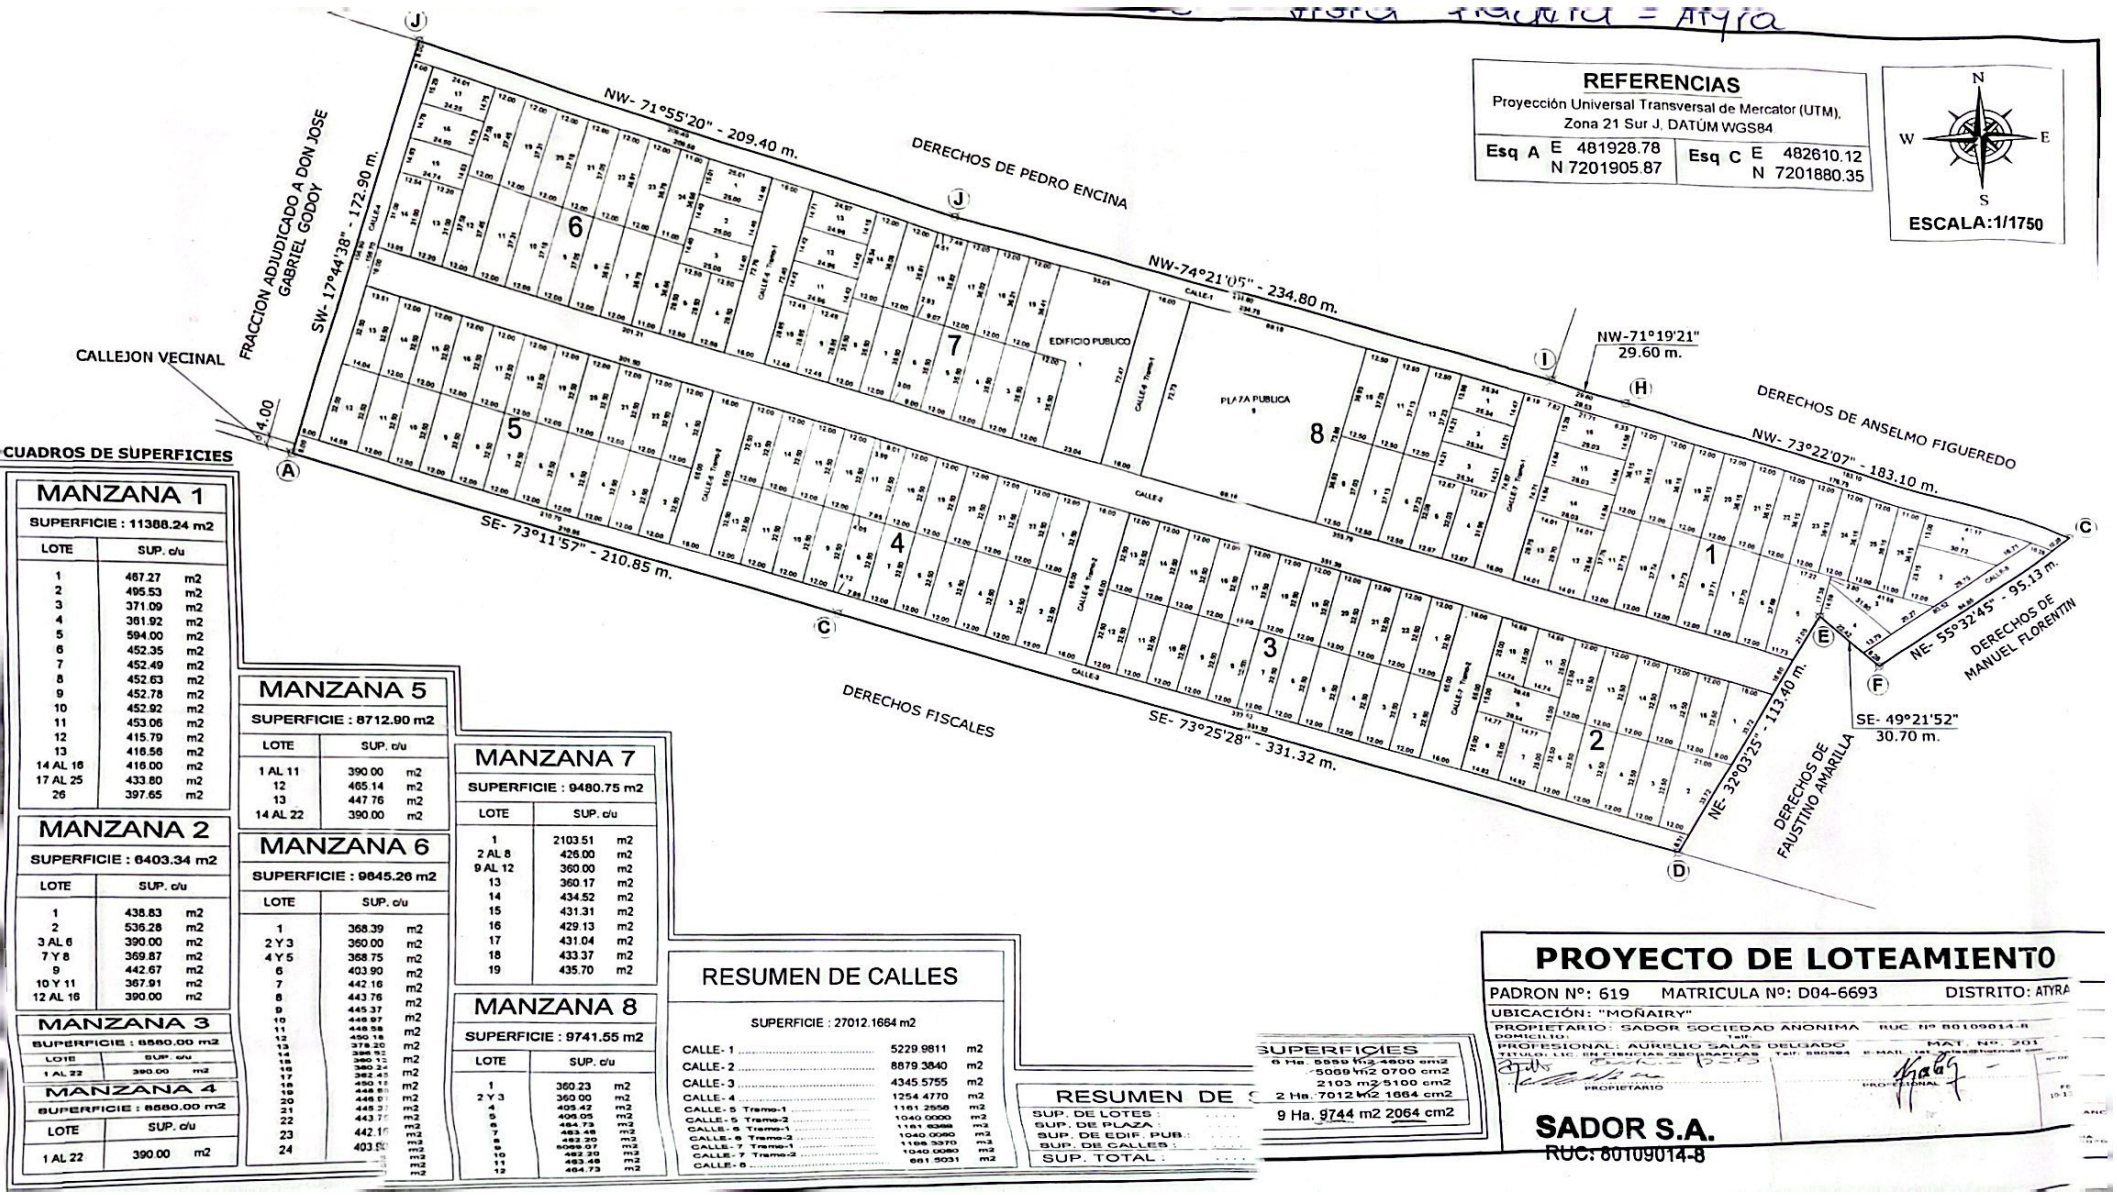

CUADROS DE SUPERFICIES

MANZANA 1

SUPERFICIE : 11388.24 m2

LOTE	SUP. c/u
1	467.27 m2
2	495.53 m2
3	371.09 m2
4	361.92 m2
5	594.00 m2
6	452.35 m2
7	452.49 m2
8	452.63 m2
9	452.78 m2
10	452.92 m2
11	453.06 m2
12	415.79 m2
13	416.56 m2
14 AL 16	416.00 m2
17 AL 25	433.80 m2
26	397.65 m2

MANZANA 2

SUPERFICIE : 6403.34 m2

LOTE	SUP. c/u
1	438.83 m2
2	536.28 m2
3 AL 6	390.00 m2
7 Y 8	369.87 m2
9	442.67 m2
10 Y 11	367.91 m2
12 AL 16	390.00 m2

MANZANA 3

SUPERFICIE : 8580.00 m2

LOTE	SUP. c/u
1 AL 22	390.00 m2

MANZANA 4

SUPERFICIE : 8580.00 m2

LOTE	SUP. c/u
1 AL 22	390.00 m2

MANZANA 5

SUPERFICIE : 8712.90 m2

LOTE	SUP. c/u
1 AL 11	390.00 m2
12	465.14 m2
13	447.76 m2
14 AL 22	390.00 m2

MANZANA 6

SUPERFICIE : 9645.26 m2

LOTE	SUP. c/u
1	368.39 m2
2 Y 3	360.00 m2
4 Y 5	368.75 m2
6	403.90 m2
7	442.16 m2
8	443.76 m2
9	445.37 m2
10	446.97 m2
11	448.58 m2
12	450.18 m2
13	378.20 m2
14	386.92 m2
15	380.34 m2
16	382.45 m2
17	450.18 m2
18	448.58 m2
19	446.97 m2
20	445.37 m2
21	443.76 m2
22	442.16 m2
23	403.90 m2
24	403.90 m2

MANZANA 7

SUPERFICIE : 9480.75 m2

LOTE	SUP. c/u
1	2103.51 m2
2 AL 8	426.00 m2
9 AL 12	360.00 m2
13	360.17 m2
14	434.52 m2
15	431.31 m2
16	429.13 m2
17	431.04 m2
18	433.37 m2
19	435.70 m2

MANZANA 8

SUPERFICIE : 9741.55 m2

LOTE	SUP. c/u
1	360.23 m2
2 Y 3	360.00 m2
4	405.42 m2
5	405.05 m2
6	484.73 m2
7	483.48 m2
8	482.20 m2
9	5089.07 m2
10	482.20 m2
11	483.48 m2
12	484.73 m2

RESUMEN DE CALLES

SUPERFICIE : 27012.1664 m2

CALLE- 1	5229.9811 m2
CALLE- 2	8879.3840 m2
CALLE- 3	4345.5755 m2
CALLE- 4	1254.4770 m2
CALLE- 5 Tramo-1	1161.2556 m2
CALLE- 5 Tramo-2	1040.0000 m2
CALLE- 6 Tramo-1	1161.6368 m2
CALLE- 6 Tramo-2	1040.0000 m2
CALLE- 7 Tramo-1	1159.3370 m2
CALLE- 7 Tramo-2	1040.0000 m2
CALLE- 8	681.5031 m2

RESUMEN DE

SUP. DE LOTES :	
SUP. DE PLAZA :	
SUP. DE EDIF. PUB. :	
SUP. DE CALLES :	
SUP. TOTAL :	

SUPERFICIES

9 Ha. 5559 m2 4800 cm2
5069 m2 0700 cm2
2103 m2 5100 cm2
2 Ha. 7012 m2 1864 cm2
9 Ha. 9744 m2 2064 cm2

PROYECTO DE LOTEAMIENTO

PADRON Nº: 619 MATRICULA Nº: D04-6693 DISTRITO: ATYRA

UBICACIÓN: "MOÑAIRY"

PROPIETARIO: SADOR SOCIEDAD ANONIMA RUC Nº 80109014-8

DOMICILIO: Telf.:

PROFESIONAL: AURELIO SALAS DELGADO MAT. Nº: 201

TITULO: LIC. EN CIENCIAS GEOGRAFICAS Telf: 5803984 E-MAIL: salas@hotmail.com

PROPIETARIO

PROFESIONAL

SADOR S.A.

RUC: 80109014-8

Scanned with CamScanner